

# JPS DEVELOPMENT

Sp. z o.o.

PARTNER SPRZEDAŻY:



OLEŚNICA, ul. Wrocławska 23e  
tel.: +48 798 22 91 61 kom.: +48 502 096 968  
e-mail: sprzedaz@apartamenty-lesna.pl



APARTAMENTY  
LEŚNA POLANA

## KARTA MIESZKANIA


adres: Oleśnica, ul. Ekologiczna

BUDYNEK: **G** KONDYGNACJA: **III PIĘTRO**


MIESZKANIE:

# BM20

77,61m<sup>2</sup>

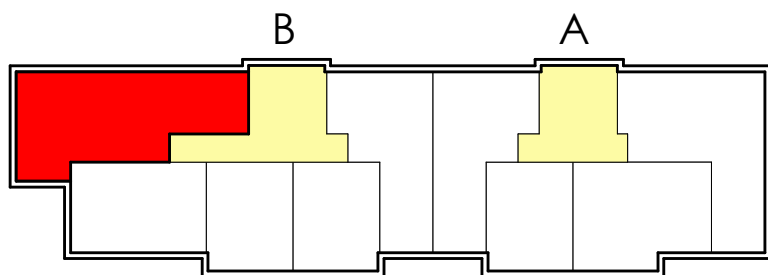

LOKALIZACJA LOKALU W OBRĘBIE KONDYGNACJI

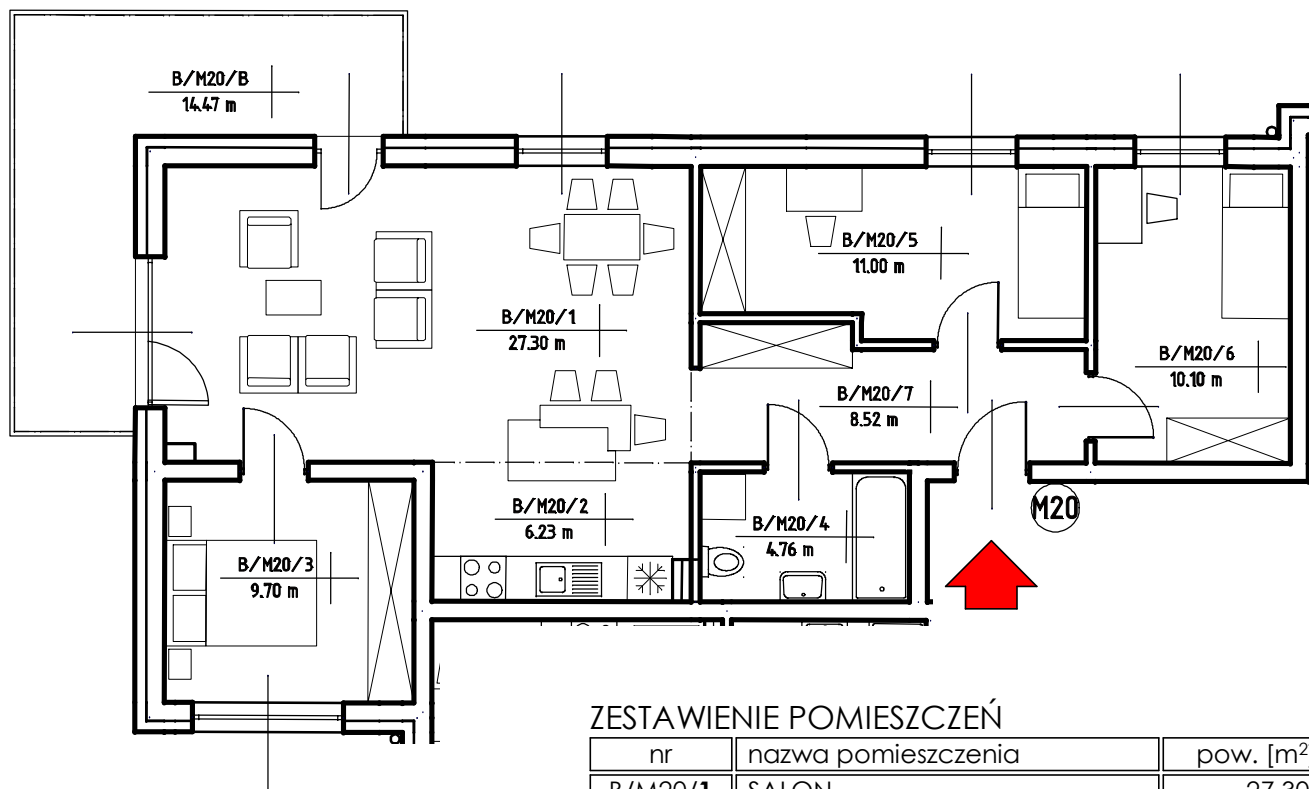

### ZESTAWIENIE POMIESZCZEŃ

nr	nazwa pomieszczenia	pow. [m <sup>2</sup> ]
B/M20/1	SALON	27,30
B/M20/2	ANEKS KUCHENNY	6,23
B/M20/3	POKÓJ	9,70
B/M20/4	ŁAZIENKA	4,76
B/M20/5	POKÓJ	11,00
B/M20/6	POKÓJ	10,10
B/M20/7	PRZEDPOKÓJ	8,52
		<b>77,61</b>
B/M20/B	BALKON	14,47



0 1 2 3 4 5m

skala 1:100@A4