

JPS DEVELOPMENT

Sp. z o.o.

PARTNER SPRZEDAŻY:



OLEŚNICA, ul. Wrocławska 23e
tel.: +48 798 22 91 61 kom.: +48 502 096 968
e-mail: sprzedaz@apartamenty-lesna.pl



APARTAMENTY
LEŚNA POLANA

KARTA MIESZKANIA


adres: Oleśnica, ul. Ekologiczna

BUDYNEK: G KONDYGNACJA: III PIĘTRO


MIESZKANIE:

AM15

35,92m²

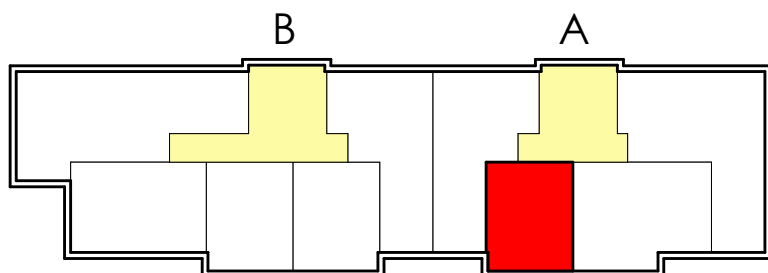


LOKALIZACJA LOKALU W OBRĘBIE KONDYGNACJI

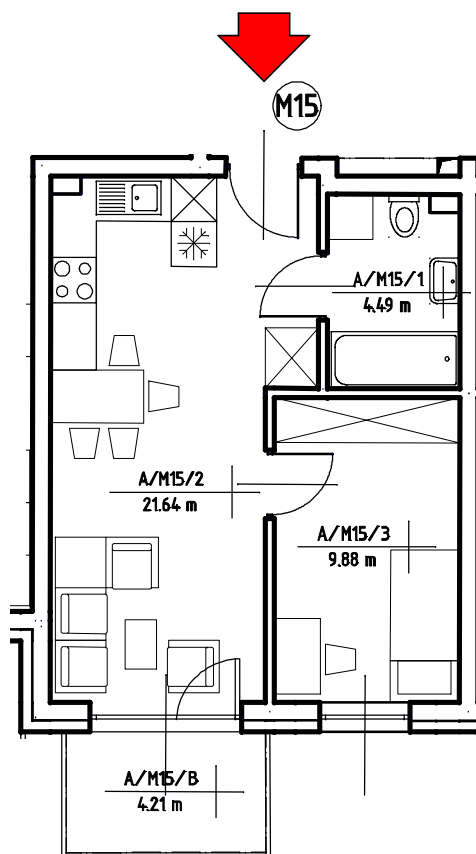

ZESTAWIENIE POMIESZCZEŃ

nr	nazwa pomieszczenia	pow. [m ²]
A/M15/1	ŁAZIENKA	4,40
A/M15/2	SALON Z ANEKSEM KUCHENNYM	21,64
A/M15/3	POKÓJ	9,88
		35,92

A/M15/B	BALKON	4,21
---------	--------	------

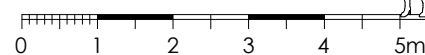

skala 1:100@A4

