

JPS DEVELOPMENT

Sp. z o.o.

PARTNER SPRZEDAŻY:



OLEŚNICA, ul. Wrocławska 23e
tel.: +48 798 22 91 61 kom.: +48 502 096 968
e-mail: sprzedaz@apartamenty-lesna.pl



KARTA MIESZKANIA

adres: Oleśnica, ul. Ekologiczna


APARTAMENTY
LEŚNA POLANA

BUDYNEK: G KONDYGNACJA: **PARTER**


MIESZKANIE:

AM3

35,52m²

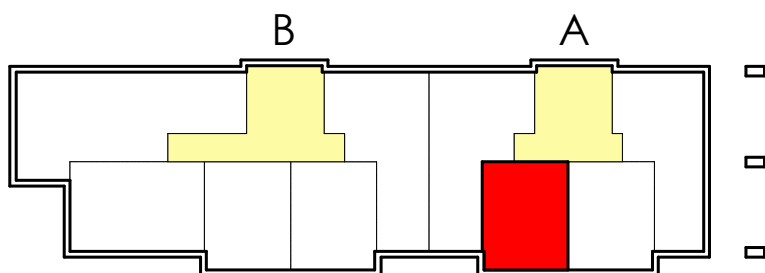


LOKALIZACJA LOKALU W OBRĘBIE KONDYGNACJI

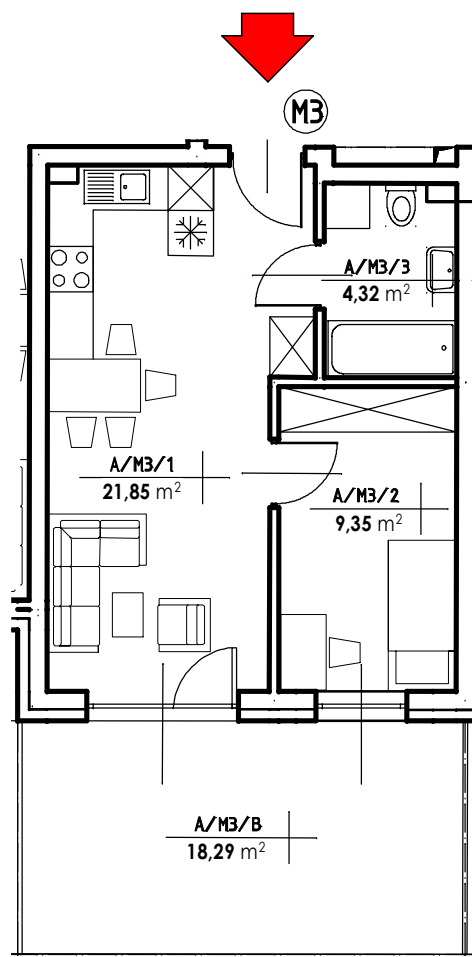

ZESTAWIENIE POMIESZCZEŃ

nr	nazwa pomieszczenia	pow. [m ²]
A/M3/1	SALON Z ANEKSEM KUCHENNYM	21,85
A/M3/2	POKÓJ	9,35
A/M3/3	ŁAZIENKA	4,32
		35,52

A/M3/B	TARAS	18,29
--------	-------	-------

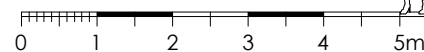

skala 1:100@A4