

# JPS DEVELOPMENT

Sp. z o.o.

PARTNER SPRZEDAŻY:



OLEŚNICA, ul. Wrocławska 23e  
tel.: +48 798 22 91 61 kom.: +48 502 096 968  
e-mail: sprzedaz@apartamenty-lesna.pl



APARTAMENTY  
LEŚNA POLANA

## KARTA MIESZKANIA


adres: Oleśnica, ul. Ekologiczna

BUDYNEK: G KONDYGNACJA: I PIĘTRO


MIESZKANIE:

# AM5

69,06m<sup>2</sup>

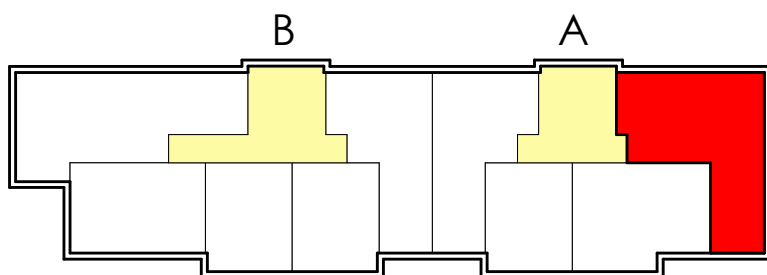

LOKALIZACJA LOKALU W OBRĘBIE KONDYGNACJI

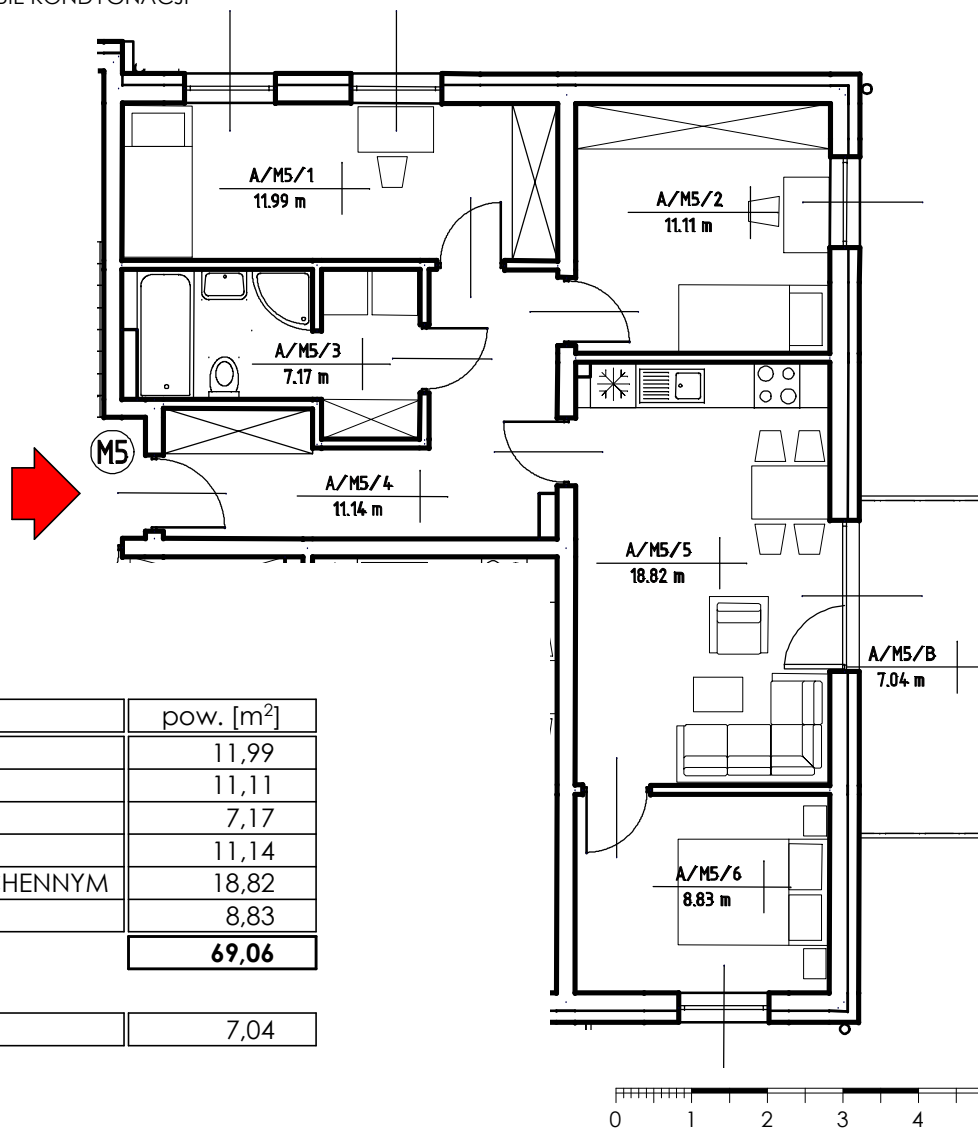

### ZESTAWIENIE POMIESZCZEŃ

nr	nazwa pomieszczenia	pow. [m <sup>2</sup> ]
A/M5/1	POKÓJ	11,99
A/M5/2	POKÓJ	11,11
A/M5/3	ŁAZIENKA	7,17
A/M5/4	PRZEDPOKÓJ	11,14
A/M5/5	SALON Z ANEKSEM KUCHENNYM	18,82
A/M5/6	POKÓJ	8,83
		<b>69,06</b>

A/M5/B	BALKON	7,04
--------	--------	------

skala 1:100@A4