

JPS DEVELOPMENT

Sp. z o.o.

PARTNER SPRZEDAŻY:



OLEŚNICA, ul. Wrocławska 23e
tel.: +48 798 22 91 61 kom.: +48 502 096 968
e-mail: sprzedaz@apartamenty-lesna.pl

MIESZKANIE:

BM15

76,59m²




APARTAMENTY
LEŚNA POLANA


KARTA MIESZKANIA

adres: Oleśnica, ul. Ekologiczna

BUDYNEK: G KONDYGNACJA: II PIĘTRO

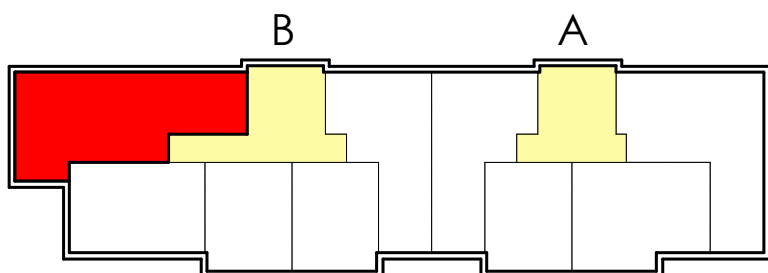

LOKALIZACJA LOKALU W OBRĘBIE KONDYGNACJI

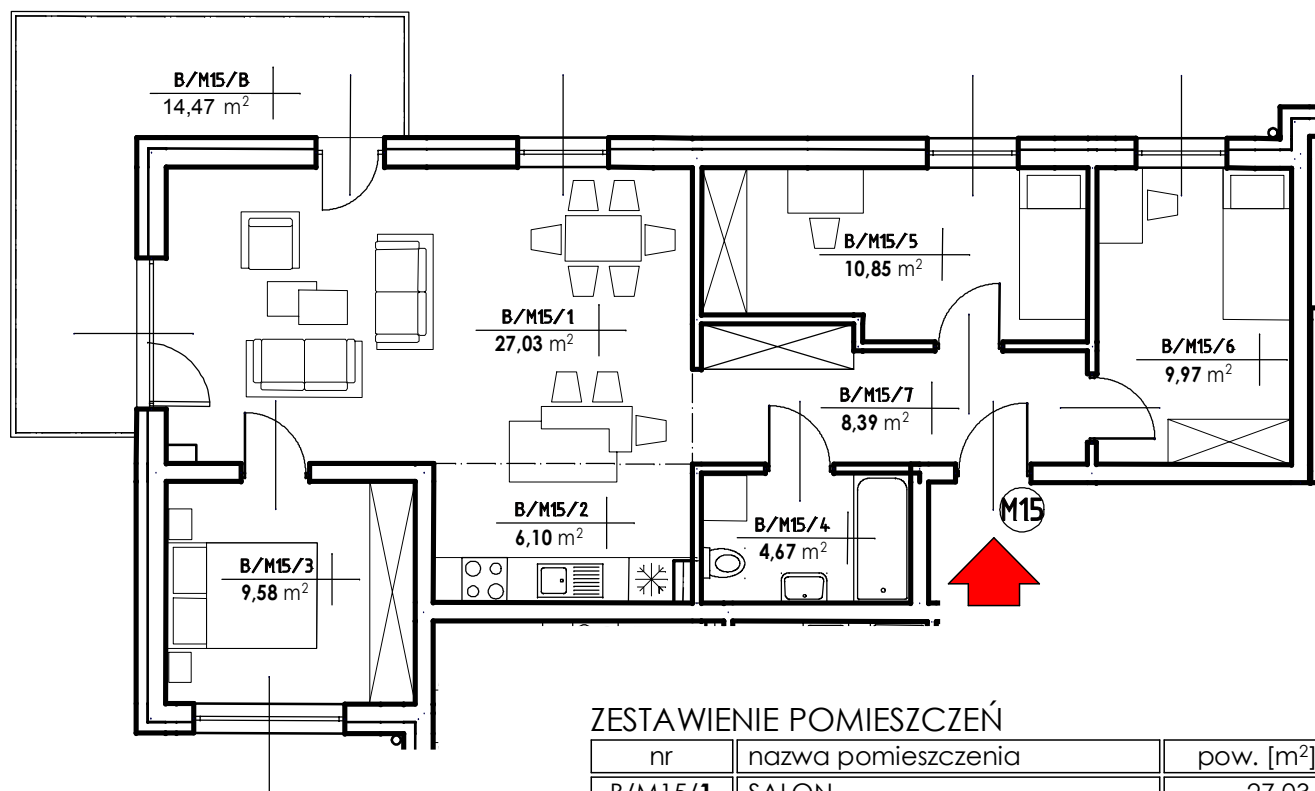

ZESTAWIENIE POMIESZCZEŃ

nr	nazwa pomieszczenia	pow. [m ²]
B/M15/1	SALON	27,03
B/M15/2	ANEKS KUCHENNY	6,10
B/M15/3	POKÓJ	9,58
B/M15/4	ŁAZIENKA	4,67
B/M15/5	POKÓJ	10,85
B/M15/6	POKÓJ	9,97
B/M15/7	PRZEDPOKÓJ	8,39
		76,59
B/M15/B	BALKON	14,47



0 1 2 3 4 5m

skala 1:100@A4