

JPS DEVELOPMENT

Sp. z o.o.

PARTNER SPRZEDAŻY:



OLEŚNICA, ul. Wrocławska 23e
tel.: +48 798 22 91 61 kom.: +48 502 096 968
e-mail: sprzedaz@apartamenty-lesna.pl



APARTAMENTY
LEŚNA POLANA

KARTA MIESZKANIA


adres: Oleśnica, ul. Ekologiczna

BUDYNEK: G KONDYGNACJA: III PIĘTRO


MIESZKANIE:

BM16

51,09m²

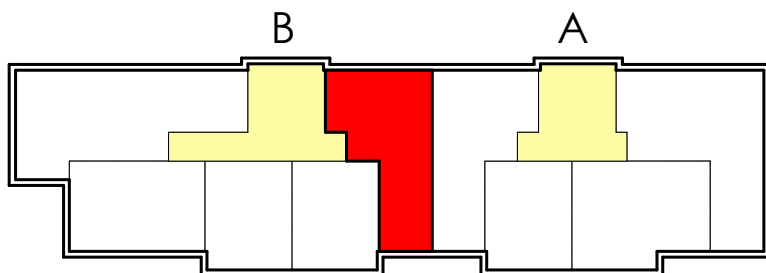

LOKALIZACJA LOKALU W OBRĘBIE KONDYGNACJI

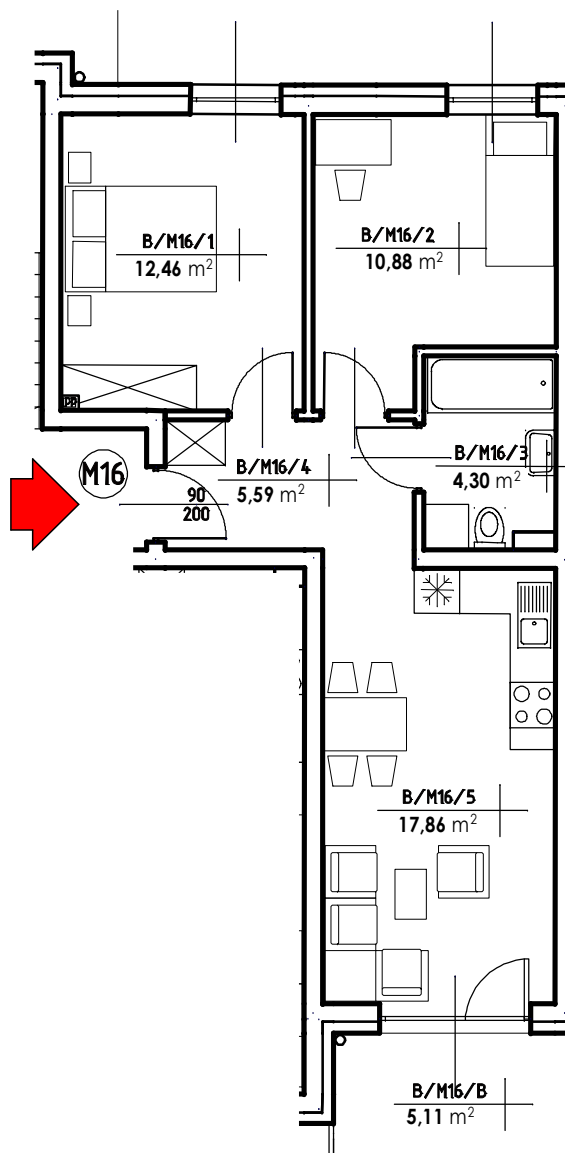

ZESTAWIENIE POMIESZCZEŃ

nr	nazwa pomieszczenia	pow. [m ²]
B/M16/1	POKÓJ	12,46
B/M16/2	POKÓJ	10,88
B/M16/3	ŁAZIENKA	4,30
B/M16/4	PRZEDPOKÓJ	5,59
B/M16/5	SALON Z ANEKSEM KUCHENNYM	17,86
		51,09

B/M16/B	BALKON	5,11
---------	--------	------

0 1 2 3 4 5m

skala 1:100@A4