

# JPS DEVELOPMENT

Sp. z o.o.

PARTNER SPRZEDAŻY:



OLEŚNICA, ul. Wrocławska 23e  
tel.: +48 798 22 91 61 kom.: +48 502 096 968  
e-mail: sprzedaz@apartamenty-lesna.pl



APARTAMENTY  
LEŚNA POLANA

## KARTA MIESZKANIA


adres: Oleśnica, ul. Ekologiczna

BUDYNEK: G KONDYGNACJA: PARTER


MIESZKANIE:

# BM4

46,55m<sup>2</sup>

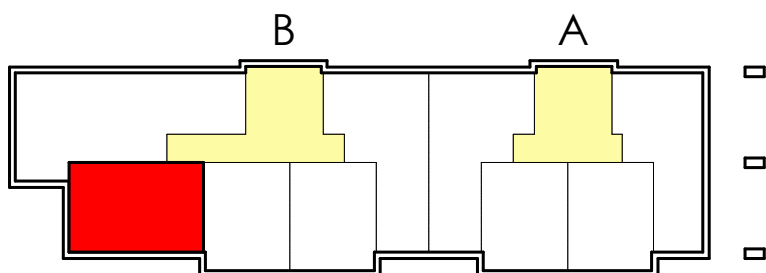

LOKALIZACJA LOKALU W OBRĘBIE KONDYGNACJI

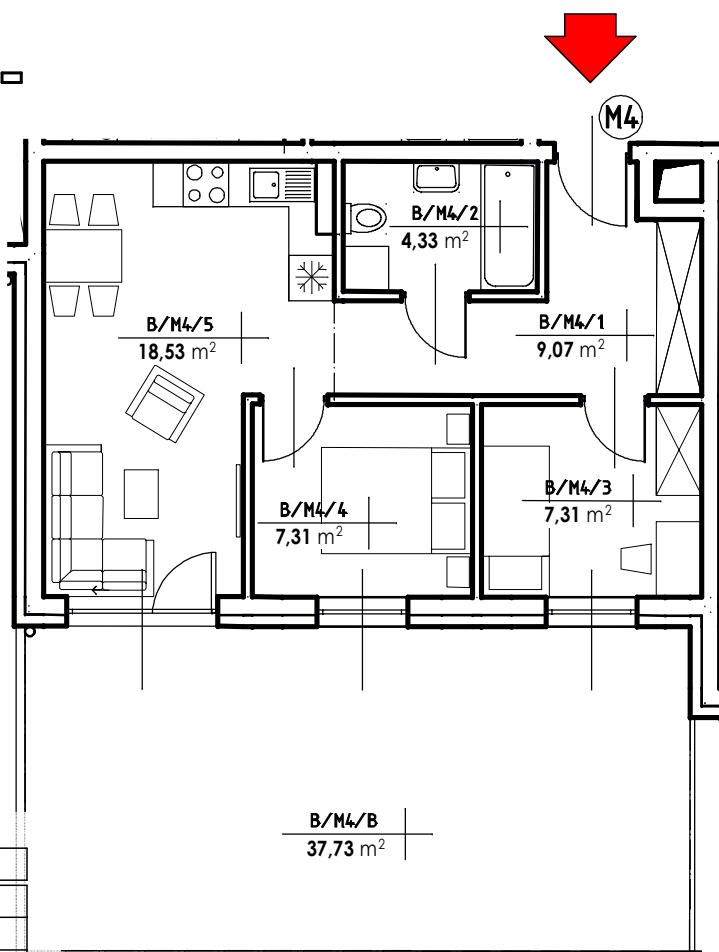

### ZESTAWIENIE POMIESZCZEŃ

nr	nazwa pomieszczenia	pow. [m <sup>2</sup> ]
B/M4/1	PRZEDPOKÓJ	9,07
B/M4/2	ŁAZIENKA	4,33
B/M4/3	POKÓJ	7,31
B/M4/4	POKÓJ	7,31
B/M4/5	SALON Z ANEKSEM KUCHENNYM	18,53
		<b>46,55</b>

B/M4/B	TARAS	37,73
--------	-------	-------

0 1 2 3 4 5m

skala 1:100@A4